


# Überarbeitung Masterplan "Östliche Innenstadt" - Crailsheim

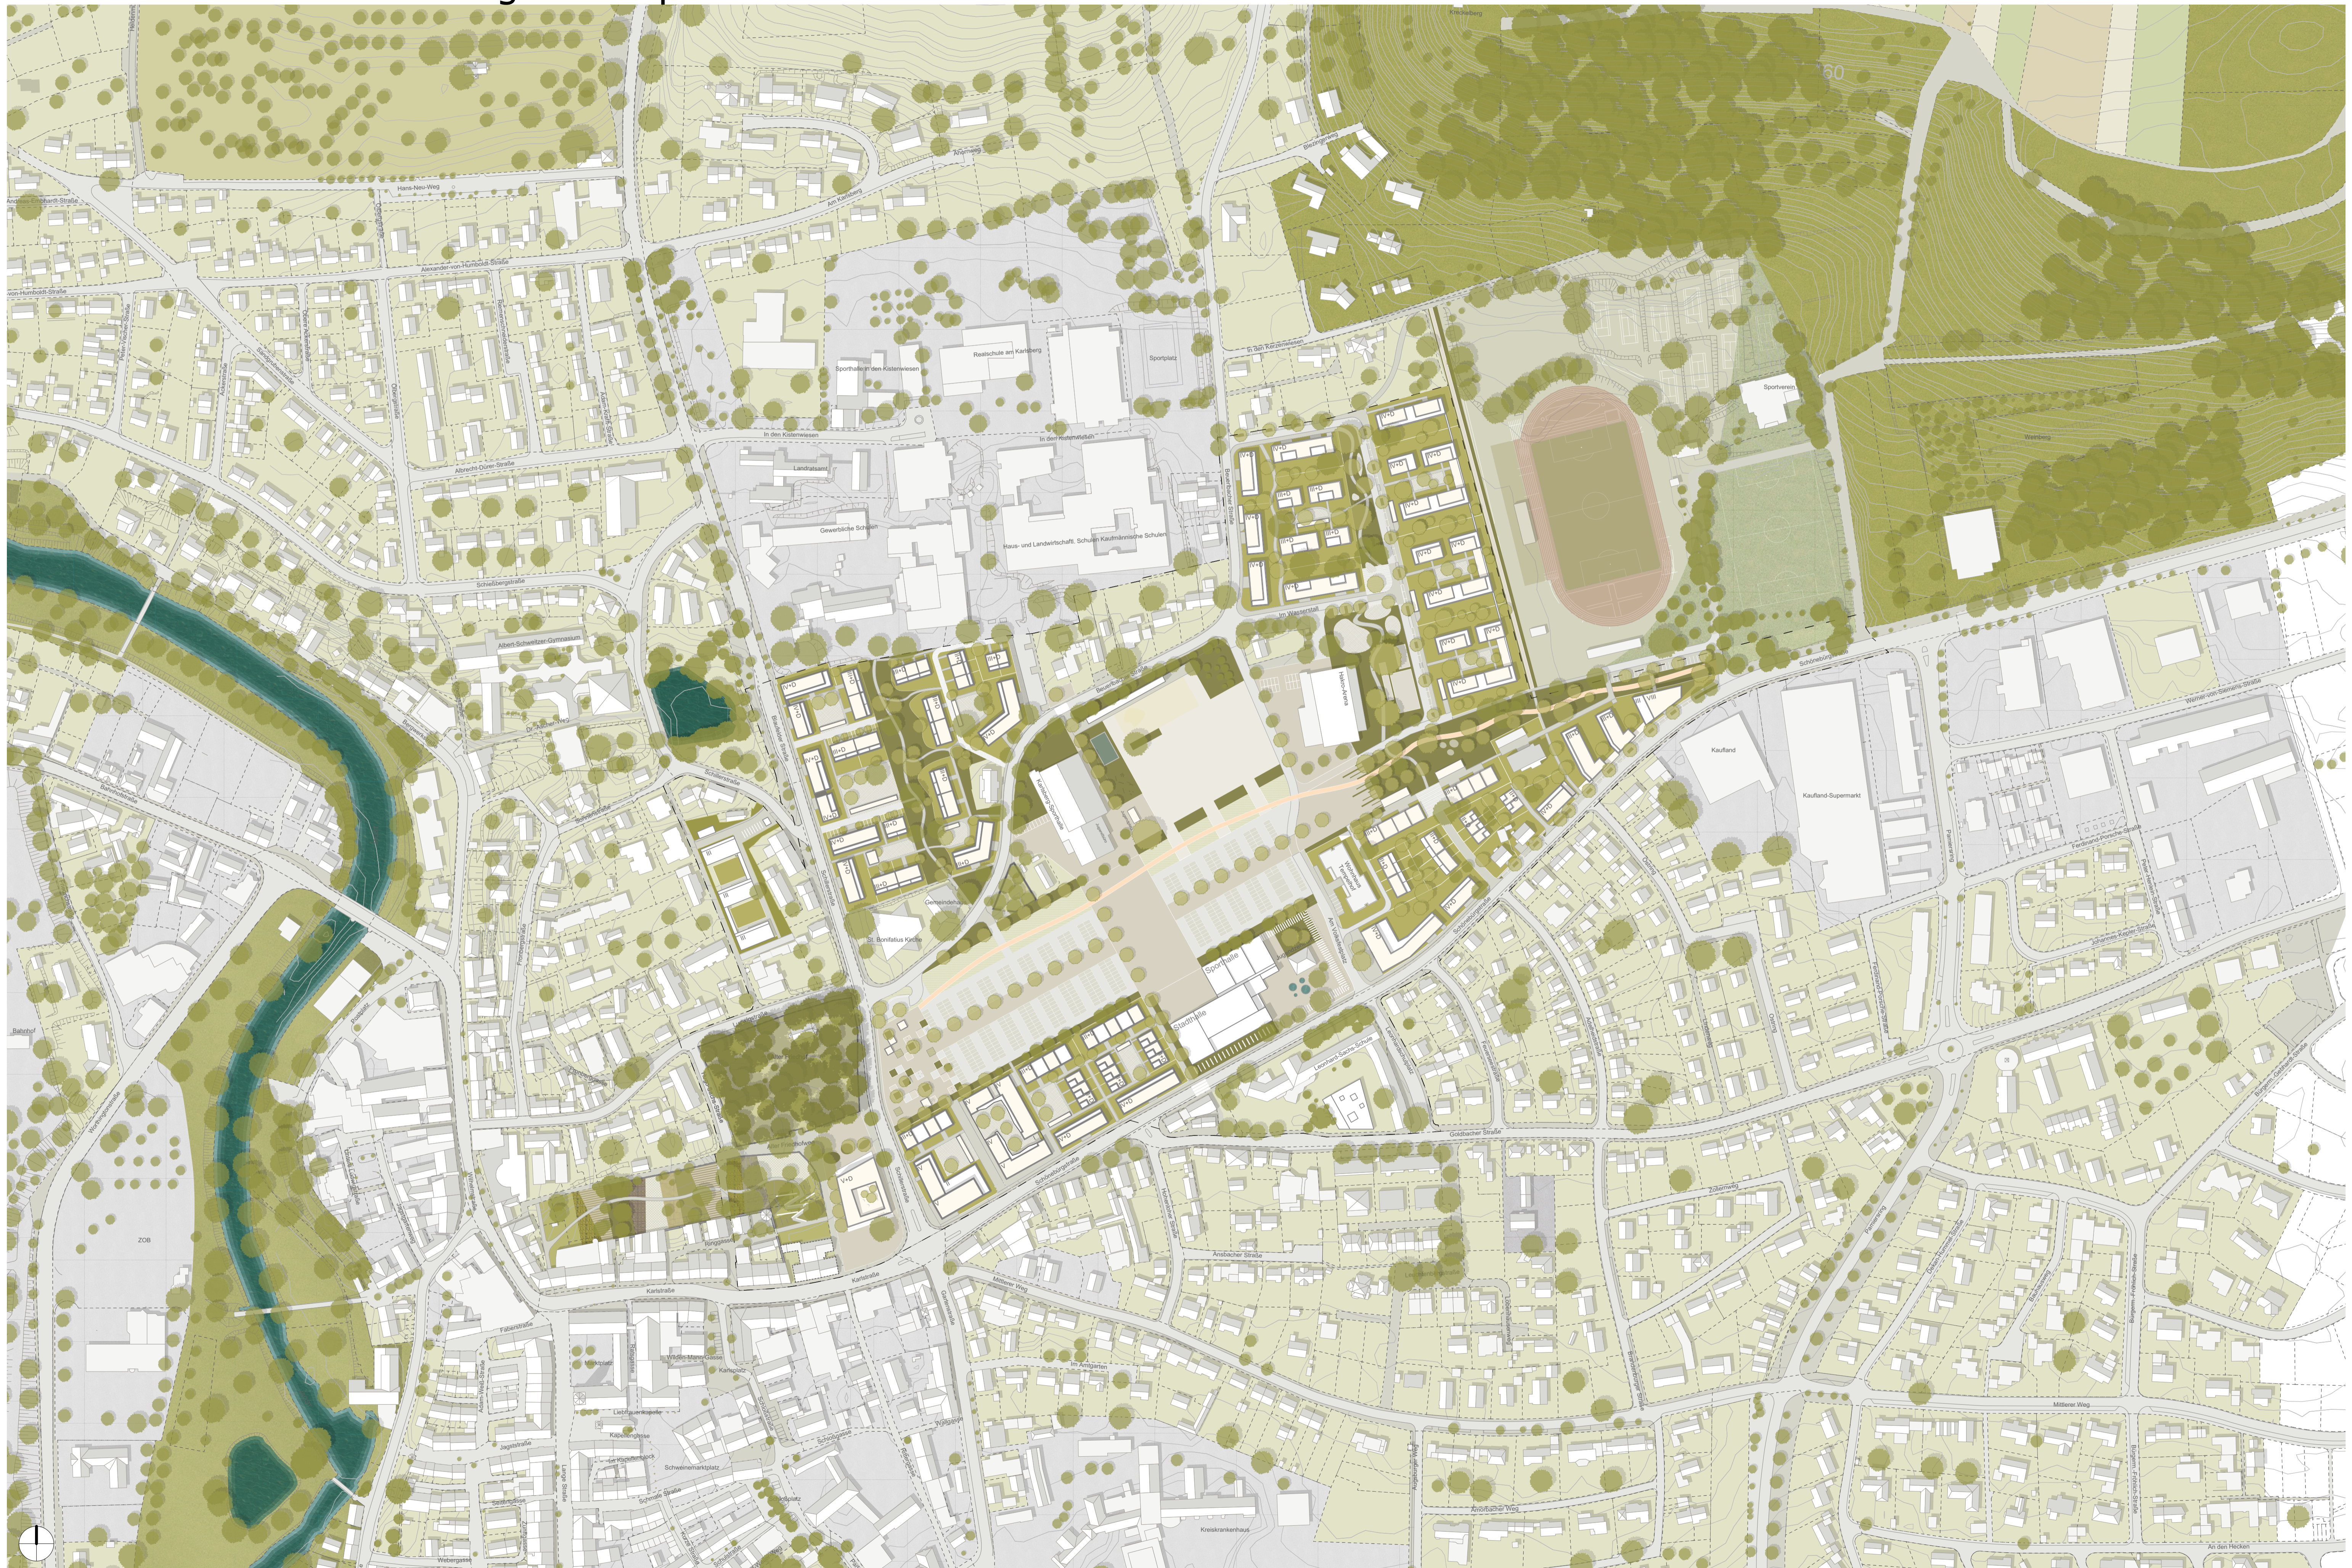

MASTERPLAN M 1:2000

Humpert & Kösel-Humpert Freie Architekten & Stadtplaner GmbH, Karlsruhe